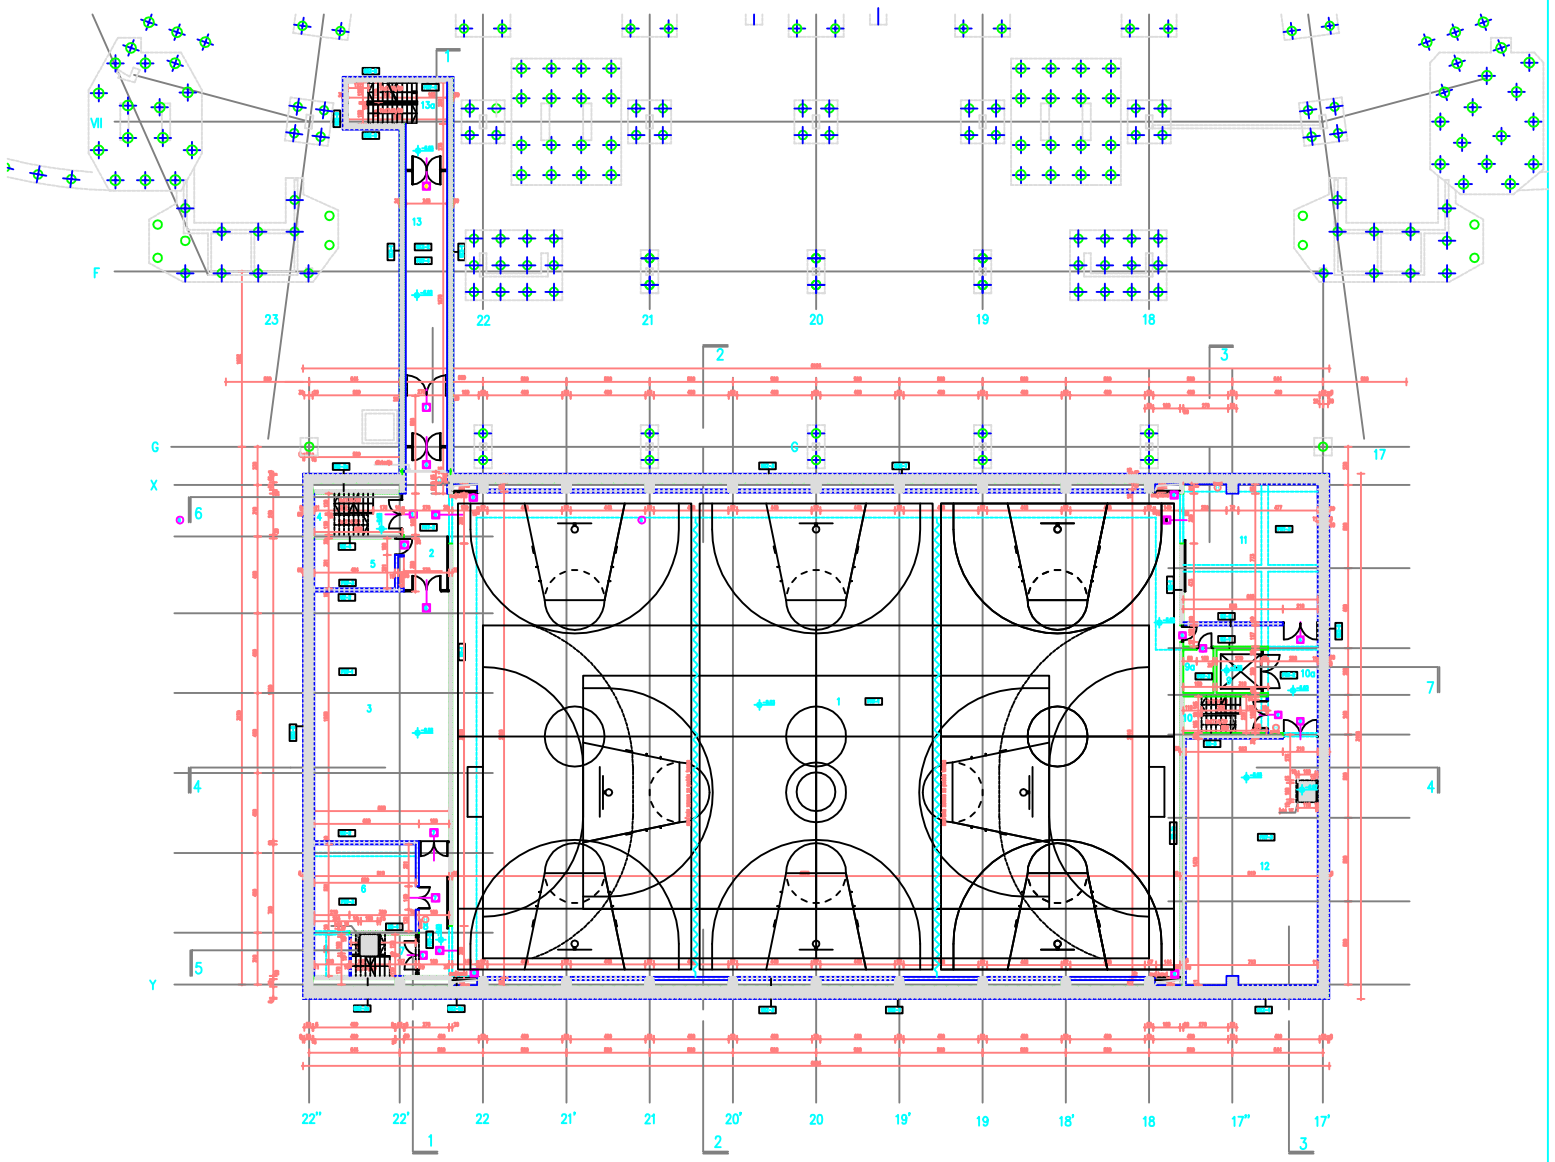

NIVO -5.83

br.	NAZIV PROSTORIJE	m²	m²	PVC	ZID	PLAFON
1	SALA ZA TENIS	1000.00	1000.00	parket hrast	gletovano,bojeno	-
2	HODNIK	55.70	55.70	parket hrast	gletovano,bojeno	spušteni plafon

UKUPNA POVRŠINA	1415.18



LEGENDA

MATERIJALA	OZNAKA
ARMIRAN BETON	SPOLJNA ALUMINARIJA
ARMIRAN BETON - zvučna izolacija	SPOLJNA BRAVARIJA
OPEKARSKI BLOK	UNUTRAŠNJA ALUMINARIJA
BETONSKI BLOK	UNUTRAŠNJA STOLARIJA
GIPSKA	LAKE PREGRADE
HIDRO IZOLACIJA	BROJEVI PROSTORIJA
TERMO IZOLACIJA	TERMIČKE OZNAKE

NIVO -5.83

±0.00=74.00